




"Programma di interventi per
 l'efficientamento energetico, la
 mobilità sostenibile, la
 mitigazione e
 l'adattamento ai cambiamenti
 climatici degli Enti Parco
 Nazionali"

TIPOLOGIA III: Servizi e infrastrutture di
 mobilità sostenibile

**Realizzazione della Ciclo-Pista dei
 Gessi Triassici**



Fase progettazione:				
Progetto Definitivo				
Titolo elaborato:				Elaborato:
Inquadramento territoriale				d
N. progetto:	Redazione progetto:	Dot. Ing. Del Rio Giuliano		
Beneficiario: Parco Nazionale dell'Appennino Tosco Emiliano		Via Firenze 100 - 41012 - 41013 Castelvetro di Reno MO - Emilia Romagna		
Referente del progetto: Dott.ssa Moretti Francesca	Responsabile del servizio:			
	Data	Descrizione	Redatto	Verificato
	A agosto 2020	EMESSO	G. Del Rio	M. Marcello

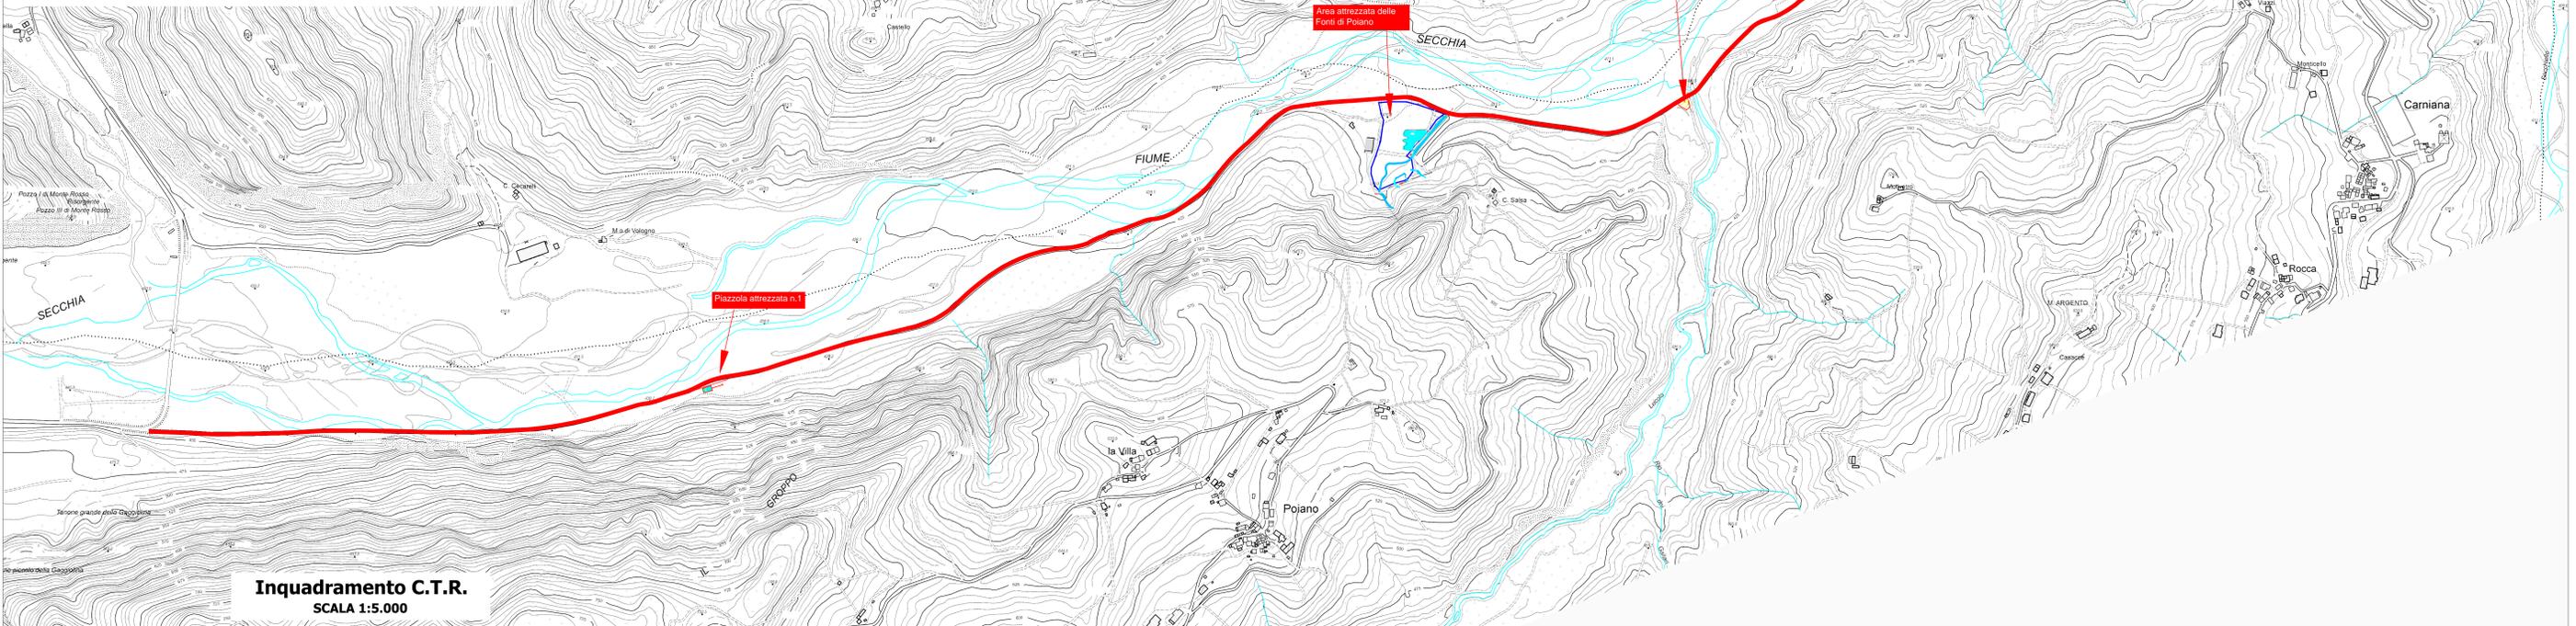

Inquadramento C.T.R.
 SCALA 1:5.000